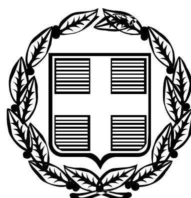


ΕΦΗΜΕΡΙΣ ΤΗΣ ΚΥΒΕΡΝΗΣΕΩΣ

ΤΗΣ ΕΛΛΗΝΙΚΗΣ ΔΗΜΟΚΡΑΤΙΑΣ

ΤΕΥΧΟΣ ΤΕΤΑΡΤΟ **Αρ. Φύλλου 984**

17 Νοεμβρίου 2006

ΠΕΡΙΕΧΟΜΕΝΑ

ΑΠΟΦΑΣΕΙΣ

ΑΠΟΦΑΣΕΙΣ

Αριθμ. 8598 (1)

Επανακαθορισμός των ορίων αιγιαλού, παραλίας και παλαιού αιγιαλού στην θέση «ΜΥΡΤΙΑ- ΚΑΡΑΟΥΛΙΑ Ή ΜΕΣΟΚΑΜΠΟΣ» του Δήμου Αντιρρίου Νομού Αιτωλ/νίας.

Ο ΓΕΝΙΚΟΣ ΓΡΑΜΜΑΤΕΑΣ ΠΕΡΙΦΕΡΕΙΑΣ
ΔΥΤΙΚΗΣ ΕΛΛΑΔΑΣ

Έχοντας υπόψη:

1. Τις διατάξεις των άρθρων 3, 4, 5 και 7 του ν. 2971/2001 (Φ.Ε.Κ. 285/τ.Α΄/19.12.2001) «Περί αιγιαλού και παραλίας».

2. Τις διατάξεις του άρθρου 5 του ν. 3200/1955 «Περί διοικητικής αποκέντρωσης» όπως αυτές τροποποιήθηκαν και ισχύουν σήμερα με τα ν.δ. 532/1970, β.δ. 704/1970, β.δ. 705/1970, β.δ. 192/1972, π.δ. 347/1986, ν. 2026/1992 και π.δ. 97/1993.

3. Τις διατάξεις του άρθρου 20 του ν. 719/1977 «Περί του τρόπου σύνταξης τοπογραφικών και υψομετρικών διαγραμμάτων από ιδιώτες μηχανικούς κ.λ.π.».

4. Την παρ. 21 του άρθρου 46 του ν. 3220/2004 «Μέτρα αναπτυξιακής και κοινωνικής πολιτικής- αντικειμενοποίηση του φορολογικού ελέγχου και άλλες διατάξεις» (Φ.Ε.Κ. 15/τ.Α΄/28.1.2004), με την οποία ορίζεται ότι από 10.4.2004 αρμοδιότητες του Υπουργού Οικονομίας και Οικονομικών οι οποίες ανήκαν ή είχαν μεταβιβαστεί στους νομάρχες μέχρι την έναρξη λειτουργίας των Νομαρχιακών Αυτοδιοικήσεων και αφορούν θέματα του Υπουργείου Οικονομίας και Οικονομικών, που εξαιρέθηκαν από την κατάργηση με τις διατάξεις της παρ. 2 του άρθρου 39 του ν. 2218/1994, περιέρχονται στον Γενικό Γραμματέα της Περιφέρειας.

5. Την υπ' αριθμ. 11405/6.9.2004 απόφαση του Γενικού Γραμματέα που ορίζει την Δ.Δ.Ε ως αρμόδια Διεύθυνση για την μελέτη και εισήγηση θεμάτων αιγιαλού και παραλίας.

6. Το υπ' αριθμ. 36/27.7.2004 έγγραφο της Γενικής Γραμματείας της Κυβέρνησης.

7. Την από 31.1.2006 έκθεση της κατά το άρθρο 3 του ν. 2971/2001 αρμόδιας Επιτροπής επανακαθορισμού των ορίων του αιγιαλού, παραλίας και παλαιού αιγιαλού στην θέση «ΜΥΡΤΙΑ- ΚΑΡΑΟΥΛΙΑ Ή ΜΕΣΟΚΑΜΠΟΣ» έως τη Δυτική προβλήτα Αντιρρίου του Δήμου Αντιρρίου Ν. Αιτωλ/νίας.

8. Τα τοπογραφικά και υψομετρικά διαγράμματα αιγιαλού και παραλίας τα οποία συντάχθηκαν σε κλίμακα 1:500 τον Ιανουάριο του 2006 από τον τοποργάφο Μηχανικό Δημήτριο Κίσσα, σε δύο (2) πινακίδες (01 και 02), ελέγχθηκαν για την ακρίβεια της αποτύπωσης στις 31.1.2006 από την αγρονόμο τοπογράφο μηχανικό της Κτηματικής Υπηρεσίας Αιτωλ/νίας Ιωάννα Αργιαδίτη και θεωρήθηκαν από την ίδια στις 31.1.2006 σε δύο (2) πινακίδες.

9. Την σύμφωνη γνώμη του Γενικού Επιτελείου Ναυτικού που διατυπώθηκε στο υπ' αριθμ. 544.5/816/06/28.8.2006 έγγραφο του.

10. Το υπ' αριθμ. 2861/3.10.2006 (υπ' αριθμ. ΔΔΕ/ΠΔΕ 7890/9.10.2006) έγγραφο της Κτηματικής Υπηρεσίας Αιτωλοακαρνανίας με το οποίο μας διαβιβάστηκαν τα σχετικά στοιχεία, αποφασίζουμε:

Επικυρώνουμε την από 31.1.2006 έκθεση της κατά το άρθρο 3 του ν. 2971/2001 αρμόδιας επιτροπής επανακαθορισμού των ορίων αιγιαλού, παραλίας και παλαιού αιγιαλού στην θέση «ΜΥΡΤΙΑ- ΚΑΡΑΟΥΛΙΑ Ή ΜΕΣΟΚΑΜΠΟΣ» έως τη Δυτική προβλήτα Αντιρρίου του Δήμου Αντιρρίου Νομού Αιτωλ/νίας, καθώς και τα τοπογραφικά και υψομετρικά διαγράμματα αιγιαλού και παραλίας τα οποία συντάχθηκαν σε κλίμακα 1:500 τον Ιανουάριο του 2006 από τον τοπογράφο μηχανικό Δημήτριο Κίσσα, σε δύο (2) πινακίδες (01 και 02), ελέγχθηκαν για την ακρίβεια της αποτύπωσης στις 31.1.2006 από την Αγρονόμο Τοπογράφο Μηχανικό της Κτηματικής Υπηρεσίας Αιτωλ/νίας Ιωάννα Αργιαδίτη και θεωρήθηκαν από την ίδια στις 31.1.2006 σε δύο (2) πινακίδες.

Στα τοπογραφικά αυτά διαγράμματα καθορίσθηκε η οριογραμμή του αιγιαλού με κόκκινη συνεχή πολυγωνική γραμμή με στοιχεία Α1, Α2, ... , Α12, Α13., η οριογραμμή της παραλίας με κίτρινη συνεχή πολυγωνική γραμμή με

στοιχεία Π1, Π2, ... , Π7, Π8. και η οριογραμμή του παλαιού αιγιαλού με μπλε πολυγωνική γραμμή με στοιχεία ΠΑ1, ΠΑ2, ... , ΠΑ10, ΠΑ11.

Η Κτηματική Υπηρεσία Αιτωλ/νίας στην οποία κοινοποιείται η παρούσα απόφαση, παρακαλείται για την άμεση αποστολή της Έκθεσης της Επιτροπής και των Τοπογραφικών διαγραμμάτων στο Δήμο Αντιρρίου για ανάρτηση τους (γνωμοδότηση υπ' αριθμ. 562/2005 του Νομικού Συμβουλίου του Κράτους).

Η απόφαση αυτή με την έκθεση της επιτροπής και τα τοπογραφικά διαγράμματα, να δημοσιευθούν στην Εφημερίδα της Κυβερνήσεως.

Πάτρα, 2 Νοεμβρίου 2006

Ο Γενικός Γραμματέας Περιφέρειας
ΠΑΝΑΓΙΩΤΗΣ ΚΑΒΒΑΔΑΣ

ΕΚΘΕΣΗ ΕΠΙΤΡΟΠΗΣ
(του άρθρου 3 του ν. 2971/2001)
ΓΙΑ ΤΟΝ ΕΠΑΝΑΚΑΘΟΡΙΣΜΟ ΤΩΝ ΟΡΙΩΝ ΑΙΓΙΑΛΟΥ ΠΑΡΑΛΙΑΣ ΚΑΙ ΠΑΛΑΙΟΥ ΑΙΓΙΑΛΟΥ (πινακίδες 7, 8, 9) ΣΤΗ ΘΕΣΗ «ΜΥΡΤΙΑ-ΚΑΡΑΟΥΛΙΑ» Ή «ΜΕΣΟΚΑΜΠΟΣ» ΤΟΥ ΔΗΜΟΥ ΑΝΤΙΡΡΙΟΥ

(Άρθρο 4, παρ. 3 του ν. 2971/2001)

Για τον επανακαθορισμό των ορίων του Αιγιαλού- Παραλίας-Παλαιού Αιγιαλού στη θέση «Μυρτιά-Καραούλια» ή «Μεσόκαμπος» έως τη Δυτική προβλήτα Αντιρρίου, του Δήμου Αντιρρίου του Νομού Αιτωλοακαρνανίας, σήμερα την τριακοστή πρώτη (31η) του μηνός Ιανουαρίου του έτους 2006, ημέρα Τρίτη και ώρα 14:30 μ.μ., οι υπογεγραμμένοι:

1. Δημήτριος ΝΤΑΟΥΛΑΣ, εφοριακός ΔΕ/Α΄, ως προϊστάμενος της Κτηματικής Υπηρεσίας Αιτωλ/νίας, ως πρόεδρος,

2. Ιωάννα ΑΡΓΙΑΔΙΤΗ, αγρονόμος και τοπογράφος μηχανικός ΠΕ/Β΄ της Κτηματικής Υπηρεσίας Αιτωλ/νίας (Κ.Υ.Α), ως μέλος της επιτροπής,

3. Δημήτριος ΤΖΙΩΛΗΣ, αγρονόμος και τοπογράφος μηχανικός, Δ/ντής της Διεύθυνσης Πολεοδομίας της Νομαρχιακής Αυτοδιοίκησης Αιτωλοακαρνανίας, ως μέλος της επιτροπής,

4. Κλημεντία ΚΑΡΑΓΙΑΝΝΗ, διευθύντρια της Διεύθυνσης Περιβάλλοντος και Χωροταξίας της Περιφέρειας Δυτικής Ελλάδας, ως μέλος της επιτροπής (παρότι προσκλήθηκε έγκαιρα δεν προσήλθε), απούσα,

5. Λεωνίδας ΠΑΠΑΔΗΜΗΤΡΙΟΥ, ανθυποπλοίαρχος Λ/Τ Ρίου, ως αναπληρωτής του Λιμενάρχη Κ/Λ/Πατρών, ως μέλος της επιτροπής, αποτελούντες την επιτροπή καθορισμού των ορίων του Αιγιαλού και παραλίας δυνάμει του άρθρου 3 του ν. 2971/2001 συγκληθείσα κατόπιν του υπ' αριθμ. 128/Φ.420/016/16.1.2006 εγγράφου του προέδρου αυτής, συνεδριάσαμε επί τόπου στην περιοχή «Μυρτιά-Καραούλια» για το θέμα του επανακαθορισμού των ορίων αιγιαλού- παραλίας και παλαιού αιγιαλού και ο πρόεδρος εισηγήθηκε το θέμα ημερήσιας διάταξης. Παρούσα στην επιτροπή ήταν και η Μαρία Τζωρτζοπούλου, η οποία είχε και την ευθύνη της σύνταξης του παρόντος πρακτικού και αφού λάβαμε υπόψη:

i. Τα υπό του Δημητρίου Β. Κίσσα, τοπογράφου μηχανικού, τοπογραφικά και υψομετρικά διαγράμματα, συνταχθέντα τον Ιανουάριο του έτους 2006, σε δύο (2) πινακίδες (01 και 02), υποβληθέντα εις τετραπλούν, σε κλίμακα 1/500, ελεγμένα για την ακρίβεια της αποτύπωσης στις 31.1.2006 από την Ιωάννα Γ. Αργιαδίτη, αγρονόμου και τοπογράφου μηχανικού, υπαλλήλου της Κτηματικής Υπηρεσίας Αιτωλοακαρνανίας (Κ.Υ.Α) και θεωρημένα από την ίδια στις 31.1.2006, σε δύο (2) πινακίδες.

ii. Το υπό του Γεωργίου Θ. Λώλου, αγρονόμου και τοπογράφου μηχανικού, υπαλλήλου της Κτηματικής Υπηρεσίας Αιτωλοακαρνανίας (Κ.Υ.Α), τοπογραφικό διάγραμμα σε κλίμακα 1:5000, υποβληθέν εις διπλούν, συνταχθέν και θεωρημένο από τον ίδιο την δεκάτη τετάρτη (14η) του μηνός Οκτωβρίου του έτους 2002, σε μία (1) πινακίδα.

iii. Το από 23.9.2004 πρακτικό της Επιτροπής και την διαβίβαση αυτού στο Γ.Ε.Ν. για

γνωμοδότηση,

iv. Το υπ' αριθμ. ΓΕΝ/Α2/Ιε/544.5/1098/04/18.10.2004 έγγραφο του Γενικού Επιτελείου Ναυτικού.

vi. Την από 24.5.2004 έρευνα ιδιοκτησιακού καθεστώτος με βάση τίτλους και εφαρμογή αυτών επί εδάφους, της Ιωάννας Αργιαδίτη τοπογράφου μηχανικού ΠΕ/Β΄ της Κτηματικής Υπηρεσίας Αιτωλ/νίας.

♦ Τα στοιχεία καθορισμού αιγιαλού και παραλίας που προβλέπονται από το άρθρο 9 του ν. 2971/2001 και ειδικότερα:

α. Τη γεωμορφολογία του εδάφους για την οποία αναλυτικά αναφέρεται ότι:

1. Η μορφολογία της ακτής συνίσταται από χαλαρά ιζήματα (άμμος) που έχουν προκύψει από την εναπόθεση φερτών υλών χειμάρρων και από την αποσάθρωση-διάβρωση των μητρικών πετρωμάτων της ακτής (συνδυασμός και των δύο) και τα οποία έχουν εύρος από 4- 8 μ.

2. Της ακτής συνέχονται εκτάσεις, πεδινές, εκτός σχεδίου, αδόμητες, με χρήση γεωργική.

3. Το φυσικό όριο βλάστησης συνίσταται από θαμνώδη φυσική βλάστηση (πουρνάρια, σχίνα, αρμυρίκια).

β. Το γεγονός ότι στην περιοχή δεν εντοπίστηκαν παράκτιοι φυσικοί πόροι.

γ. Τα πορίσματα από την εκτίμηση των μετεωρολογικών στοιχείων της περιοχής, ήτοι: ότι η περιοχή προσβάλλεται από ισχυρούς ανέμους έντασης 2- 8B, κυρίως Βόρειες και Βορειοανατολικές και Νότιες-Νοτιοδυτικές διευθύνσεις, είναι δε η περιοχή εκτεθειμένη σε έντονα παραθαλάσσια ρεύματα.

δ. Την μορφολογία του πυθμένα, ο οποίος συνίσταται από άμμο, ήπιες κλίσεις και με μικρά βάθη κοντά στην ακτή (ομαλή).

ε. Τον τομέα ανάπτυξης κυματισμού σε σχέση με το μέτωπο της ακτής, ότι δηλαδή πρόκειται για ακτή με μεγάλο ανάπτυγμα πελάγους καθώς και το ότι μεγάλο ανάπτυγμα θαλάσσιας έκτασης συμβάλλει στην δημιουργία μεγαλύτερης έκτασης κυματικού πεδίου σε σχέση με κλειστές περιοχές που έχουν την ίδια ένταση ανέμου.

στ. Την ύπαρξη τεχνικού έργου στην περιοχή και συγκεκριμένα μικρού γεφυριού, παλαιότητας πλέον των τριάντα ετών, που χρησιμοποιούνταν για διέλευση των κατοίκων.

ζ.1. Στο Περιφερειακό Πλαίσιο Χωροταξικού Σχεδιασμού και Αειφόρου Ανάπτυξης Περιφέρειας Δυτικής Ελλάδος (ΑΠ25297/ΦΕΚ 1470/Β/9.10.2003), αναφέρεται ότι το Αντίρριο ανήκει στην ευρύτερη περιοχή του αστικού

κέντρου Πατρών. Αναγνωρίζεται δε η περιοχή αυτή ως Εθνικός Πόλος Ανάπτυξης και Πύλη- Κόμβος διευρωπαϊκών δικτύων με αναπτυξιακές υποδομές ΠΑΘΕ- ΖΕΥΞΗ- ΔΥΤΙΚΟΣ ΑΞΟΝΑΣ. Στις προτάσεις εξειδίκευσης της οικιστικής πολιτικής αναφέρεται η πρόληψη και οργάνωση των αναμενόμενων πιέσεων στην ευρύτερη περιοχή της ζεύξης Ρίου- Αντιρρίου και η οργάνωση ειδικών χωρικών παρεμβάσεων (ΠΕΧΠ) στην ευρύτερη περιοχή μεγάλων μεταφορικών έργων και κόμβων όπως η εξεταζόμενη περιοχή. Ειδικότερα αποδίδεται προτεραιότητα ως το 2008 στη θέσπιση ΠΕΧΠ Ρίου- Αντιρρίου σύμφωνα με το άρθρο 11 του ν. 2742/1999 (ΦΕΚ 207Α/7.10.1999) «Χωροταξικός Σχεδιασμός και Αειφόρος Ανάπτυξη».

ζ.2. Στην ευρύτερη περιοχή της θέσης, σύμφωνα με την απόφαση 26642/1941 βΜΦΒΚ 1027Δ/5.12.2001 ΥΠΕΧΩΔΕ, προβλέπεται η με α/α 23 περιοχή ειδικά ρυθμιζόμενης πολεοδομικής δραστηριότητας (ΠΕΡΠΟ) του άρθρου 24 του ν. 2508/1997 ΦΕΚ 124/13.6.1997 «Βιώσιμη οικιστική ανάπτυξη των πόλεων και οικισμών της χώρας», εκτάσεις 450 στρεμμάτων για εξυπηρέτηση χρήσης δεύτερης κατοικίας.

ζ.3. Οι προτάσεις του χωροταξικού Σχεδιασμού οριστικοποιούνται με την σύνταξη του Σχεδίου Χωρικής και Οικιστικής Οργάνωσης ανοιχτής Πόλης (ΣΧΟΑΠ). Έχει παραληφθεί η α΄ φάση του σχεδίου αυτού αλλά δεν έχει περαιωθεί η διαδικασία ολοκλήρωσής του.

η. Το γεγονός ότι δεν υπάρχουν καταγεγραμμένα δημόσια κτήματα σε άμεση γειτνίαση με την παράκτια ζώνη.

θ. Το γεγονός ότι δεν υφίσταται Κτηματολόγιο.

ι. Δεν υπάρχει οριοθέτηση προστατευόμενης περιοχής και δεν έχει αναγνωρισθεί ευπαθές οικοσύστημα με πράξη της διοίκησης. Ο χαρακτηρισμός της περιοχής ως υγροβιότοπου σύμφωνα με το υπ' αριθμ. 158490/4205/18.11.2004 έγγραφο της Δ/ντριας Περιβαλλοντικού Σχεδιασμού του ΥΠΕΧΩΔΕ, θα πρέπει να ακολουθήσει τα στάδια της αναγνώρισης, οριοθέτησης και αξιολόγησης της λειτουργικής του κατάστασης και δεν συνεχίζεται με το ιδιοκτησιακό καθεστώς και τις χρήσεις γης κατά την έννοια του αλληλοαποκλεισμού τους.

vii. Τις διατάξεις του ν. 2971/2001 (Φ.Ε.Κ 285/τ.Α΄/19.12.2001).

viii. Τις διατάξεις του α.ν. 2344/1940 (Φ.Ε.Κ 154/ τ.Α΄/18.5.1940).

ix. Το γεγονός ότι στην περιοχή υπάρχουν έντονες μεταβολές της χερσαίας έκτασης προς την θάλασσα, συγκριτικά με τα τοπογραφικά διαγράμματα του 2000, αποφασίζουμε:

Καθορίζουμε τις γραμμές του αιγιαλού και παραλίας ως εξής:

- Την οριογραμμή του αιγιαλού με κόκκινη γραμμή και κορυφές από Α1, Α2, ... Α12 και Α13.
- Την οριογραμμή της παραλίας με κίτρινη γραμμή και κορυφές από Π1, Π2, ... Π7 και Π8.

Έτσι ώστε ο υφιστάμενος σήμερα δρόμος να αποτελεί τμήμα αυτής της ζώνης. Επειδή σύμφωνα με τις διατάξεις του ν. 2971/2001 άρθρο 2 παρ. 3 η ζώνη της παραλίας αφιεταί για την ελεύθερη πρόσβαση στις ακτές.

- Για την οριογραμμή του παλαιού αιγιαλού καθορίζουμε με μπλε γραμμή επί των ανωτέρω (i) αναφερομένων τοπογραφικών διαγραμμάτων του μηχανικού Δημ. Κίσσα, την οριογραμμή του παλαιού αιγιαλού σύμφωνα με το τοπογραφικό διάγραμμα (αναφερόμενο (Μ)) του μηχανικού της Κτηματικής Υπηρεσίας Αιτωλ/νίας, Γεωργίου Θ. Λώλου, με μπλε συνεχή πολυγωνική γραμμή με στοιχεία $ΠΑ_1$, $ΠΑ_2$, ... $ΠΑ_{10}$ και $ΠΑ_{11}$, των οποίων οι κορυφές εξασφαλίζονται με ορθογώνιες συντεταγμένες από το κρατικό δίκτυο συντεταγμένων της Γεωγραφικής Υπηρεσίας Στρατού και η οποία είναι σύμφωνη με την γνωμοδότηση του Γ.Ε.Ν., αποδεχόμενοι τα εξής:

1. την τεχνική έκθεση-έρευνα ιδιοκτησιακού των τίτλων της τοπογράφου μηχανικού της Κτηματικής Υπηρεσίας Αιτωλ/νίας Ιωάννας Αργιαδίτη, όπως προκύπτει από το κείμενο και το τοπογραφικό διάγραμμα που συνοδεύει αυτό (και τα δύο αποτελούν αναπόσπαστο τμήμα αυτού του πρακτικού), η έκταση που περιγράφεται στους αρχικούς τίτλους που κατατέθηκαν οριοθετείται:

προς βορρά: με αγρούς «Ανδρέα Ρήγα, Μαρίας θυγάτηρ Αγγελή Αγγελόπουλου και Γεωργίου Κ. Κατσούδα

προς νότο: με θάλασσα

προς δυσμάς: με αγρούς «Μπιλιαναίων»

προς ανατολάς: με ρέμα «Μπουζάκος» και ταυτίζεται με την έκταση που απεικονίζεται στο διάγραμμα εφαρμογής των τίτλων της τεχνικής έκθεσης.

2. την γνωμοδότηση του Γ.Ε.Ν. (544,5/968/01/28.12.2001) με σειρά αεροφωτογραφιών 1945-1972-1992 όπου αναφέρεται ότι μέσα στην ζώνη του παλαιού αιγιαλού όπως το Γ.Ε.Ν. προτείνει υπάρχουν «εκτεταμένες εκτάσεις προσχωσηγενών ελωδών εδαφών» δηλ. πρόκειται για εκτάσεις που παλαιότερα ήταν θαλάσσιες.

Επειδή εκ των δύο ανωτέρων εύλογα προκύπτει αμφιβολία ως προς την πραγματική έκταση των αρχικών συμβολαίων, η Επιτροπή αποφασίζει να καθορισθεί ο παλαιός αιγιαλός όπως προτείνεται από το Γ.Ε.Ν.

Η Ιωάννα Αργιαδίτη, λόγω της σύνταξης της έρευνας του ιδιοκτησιακού καθεστώτος των υπό εξαίρεση ακινήτων από την έκταση του παλαιού αιγιαλού, δεν συνυπογράφει το παρόν πρακτικό.

Το παρόν πρακτικό συντάσσεται σε τέσσερα αντίτυπα, συνοδεύεται από τα ανωτέρω σχεδιαγράμματα (άρθρο 4 παρ. 3) και συνυπογράφεται ως ακολούθως:


Ο Πρόεδρος	Τα Μέλη
ΔΗΜΗΤΡΙΟΣ ΝΤΑΟΥΛΑΣ	ΙΩΑΝΝΑ ΑΡΓΙΑΔΙΤΗ ΔΗΜΗΤΡΙΟΣ ΤΖΙΩΛΗΣ ΚΛΗΜΕΝΤΙΑ ΚΑΡΑΓΙΑΝΝΗ ΛΕΩΝΙΔΑΣ ΠΑΠΑΔΗΜΗΤΡΙΟΥ

ΕΘΝΙΚΟ ΤΥΠΟΓΡΑΦΕΙΟ
Για τεχνικούς λόγους στο σχεδιάγραμμα έγινε σμίκρυνση κατά ποσοστό 82%

ΕΠΙΚΥΡΩΝΕΤΑΙ
με την υπ' αριθμ. 8598
απόφαση Π.Δ.Ε.
Πάτρα 07-11-06
Ο ΓΕΝΙΚΟΣ ΓΡΑΜΜΑΤΕΑΣ Π.Δ.Ε.
ΠΑΝΑΓΙΩΤΗΣ ΚΑΒΒΑΔΑΣ

ΘΑΛΑΣΣΑ

ΘΑΛΑΣΣΑ

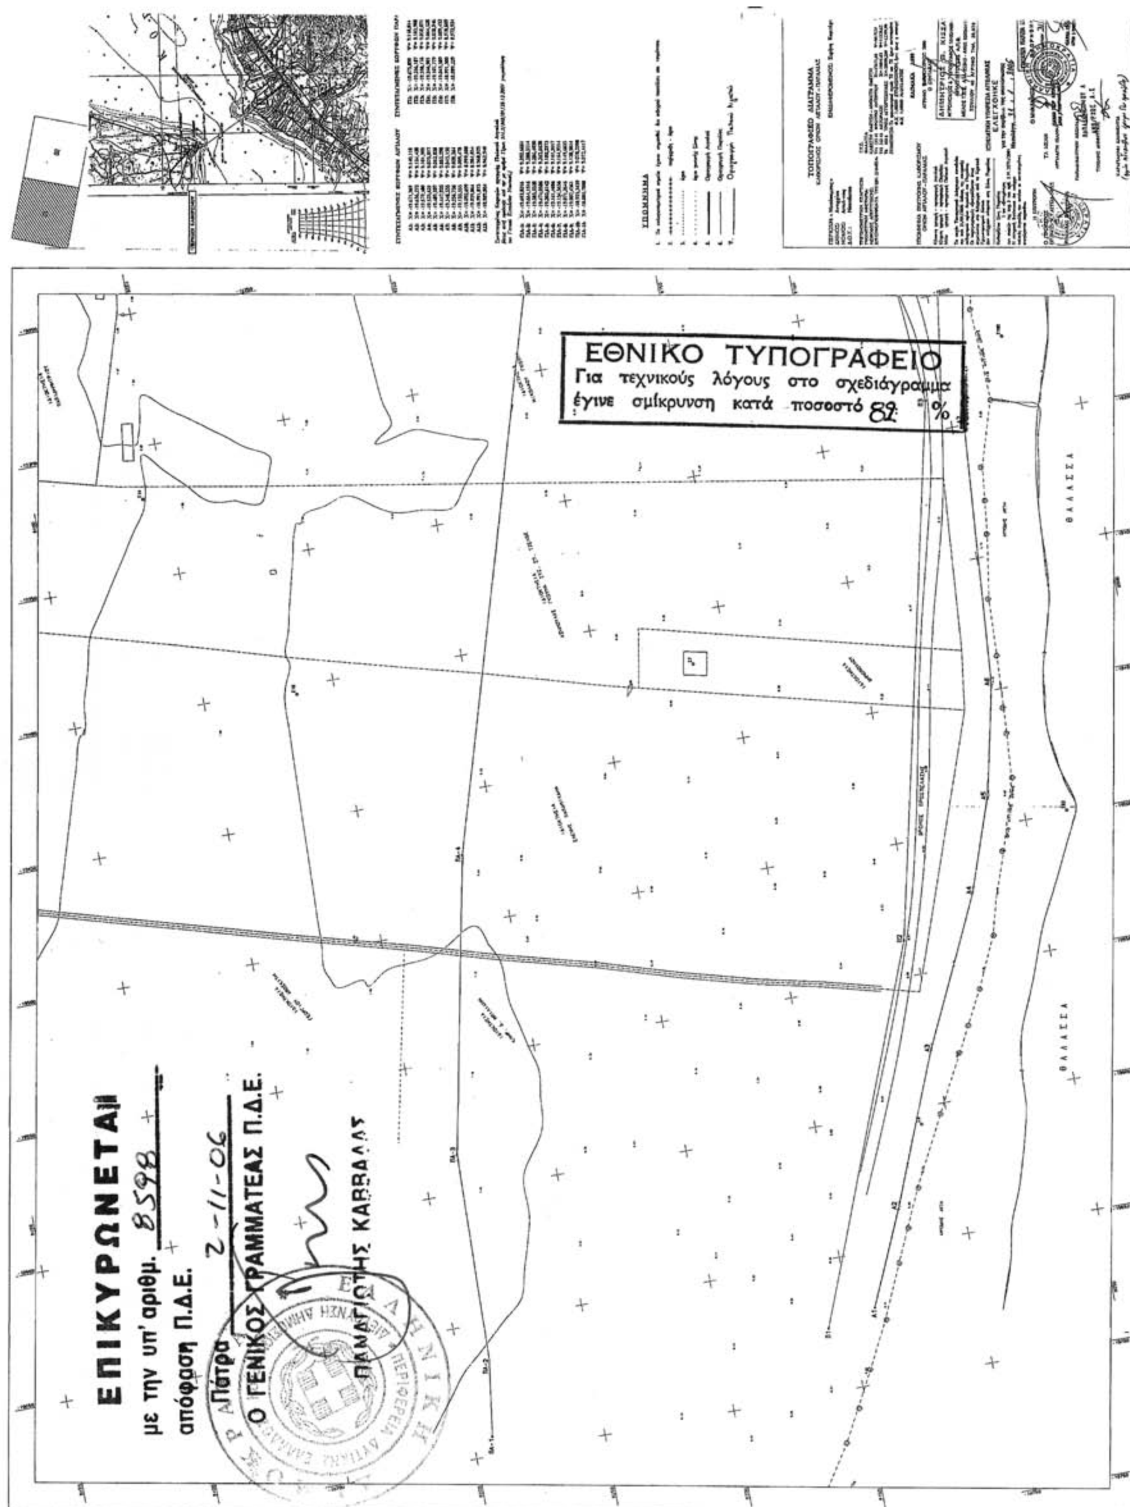
ΕΘΝΙΚΟ ΤΥΠΟΓΡΑΦΕΙΟ
Για τεχνικούς λόγους στο σχεδιάγραμμα έγινε σμίκρυνση κατά ποσοστό 82 %
ΕΠΙΚΥΡΩΝΕΤΑΙ
με την υπ' αριθμ. 8598
απόφαση Π.Δ.Ε.
Πάτρα 2-11-06
Ο ΓΕΝΙΚΟΣ ΓΡΑΜΜΑΤΕΑΣ Π.Δ.Ε.
ΠΑΝΑΓΙΩΤΗΣ ΚΑΒΒΑΔΑΣ
ΘΑΛΑΣΣΑ
ΘΑΛΑΣΣΑ
ΥΠΟΜΝΗΜΑ
ΤΟΠΟΓΡΑΦΙΚΟ ΔΙΑΓΡΑΜΜΑ

Αριθμ. 3456 (2)

Μερική άρση της υπ' αριθμ. 2821/8.9.2000 απόφασης αναδάσωσης, για έκταση, εμβαδού 1.800 τ.μ. στη θέση «Πετρωτός- Κάμπος» περιφέρειας Δ.Δ. Γερακλίου, Δήμου Δομοκού, του Νομού Φθ/δας.

Ο ΓΕΝΙΚΟΣ ΓΡΑΜΜΑΤΕΑΣ ΠΕΡΙΦΕΡΕΙΑΣ
ΣΤΕΡΕΑΣ ΕΛΛΑΔΑΣ

Έχοντας υπόψη:

1. Τις διατάξεις των άρθρων 24 παρ. 1 και 117 παρ. 3 του Συντάγματος.

2. Τις διατάξεις του άρθρου 7 του ν. 2503/1997 «Διοίκηση- Οργάνωση- Στελέχωση της Περιφέρειας κ.λ.π.»

3. Τις διατάξεις του ν. 998/1979 «Περί προστασίας των δασών και των δασικών εν γένει εκτάσεων της χώρας» και συγκεκριμένα:

α) του άρθρου 44 παρ. 3

β) του άρθρου 58 παρ. 3, όπως τροποποιήθηκε με το άρθρο 12 του ν. 2040/1992.

4. Τις διαταγές του Υπουργείου Αγροτικής Ανάπτυξης και Τροφίμων με αριθμ.:

α) 160417/1180/8.7.1980

β) 182447/3049/24.9.1980

γ) 86004/1637/4.6.1987

5. Την υπ' αριθμ. 2821/8.9.2000 (Φ.Ε.Κ. 679/Δ/2000) απόφαση του Δ/ντή Ν. Φθ/δας, με την οποία κηρύχθηκε αναδασωτέα Δημόσια δασική έκταση εμβαδού 14.100 στρ. στις θέσεις «Ψηλόραχη- Κυδώνια- Κλαδερά- Καζάνια- Αρβανίτη βρύση- Λόγγος- Αμπέλια- Προσήλια- Σημείο- Σαρκό- Τρία Δένδρα κ.λ.π.» περιφέρειας Δήμου Δομοκού, Δ.Δ. Γερακλίου, Πουρναριού, Αχλαδιάς, Βουζίου και του Δήμου Θεσσαλιώτιδος, Δ.Δ. Αγραπιδιάς του Ν. Φθ/δας, με σκοπό την επανεγκατάσταση, με φυσική ή τεχνητή αναγέννηση της δασικής βλάστησης που καταστράφηκε από πυρκαγιά την 9.7.2000.

6. Την υπ' αριθμ. 5446/3.7.2006 πρόταση του Δασαρχείου Λαμίας με την οποία εισηγείται την μερική άρση της αναδάσωσης της υπ' αριθμ. 2821/8.9.2000 απόφασης αναδάσωσης, για έκταση 1.800 τ.μ. στη θέση «Πετρωτός- Κάμπος» περιφέρειας Δ.Δ. Γερακλίου, του Δήμου Δομοκού καθότι η δασική βλάστηση έχει αποκατασταθεί στο μέτρο του δυνατού αφού η μείζονα έκταση είναι πετρώδης, ώστε στη συνέχεια να κατασκευαστεί από τον Δήμο Δομοκού αρδευτικός αγωγός για τις ανάγκες του Δ.Δ. Γερακλίου.

7. Την υπ' αριθμ. 2972/31.7.2006 αναφορά και σύμφωνη γνώμη της Δ/νσης Δασών Ν. Φθ/δας, αποφασίζουμε:

Αίρουμε μερικώς την υπ' αριθμ. 2821/8.9.2000 απόφαση του Δ/ντή Δασών Ν. Φθ/δας, με την οποία κηρύχθηκε αναδασωτέα έκταση, εμβαδού 14.100 στρεμμάτων, για έκταση εμβαδού 1.800 τ.μ. που βρίσκεται στη θέση «Πετρωτός- Κάμπος», περιφέρειας Δ.Δ. Γερακλίου, Δήμου Δομοκού του Ν. Φθ/δας, όπως αυτή προσδιορίζεται από τα στοιχεία: Α-Β-Γ-Δ-Ε-Ζ στο συνημμένο διάγραμμα το οποίο αποτελεί αναπόσπαστο μέρος της αποφάσεως αυτής.

Η άρση της αναδάσωσης γίνεται για τους λόγους που αναφέρονται και αναπτύσσονται στο σκεπτικό της παρούσας.

Κατά τα λοιπά ισχύει η υπ' αριθμ. 2821/8.9.2000 απόφαση του Δ/ντή Δασών Ν. Φθ/δας. Η απόφαση αυτή ισχύει από της δημοσιεύσεως της στη εφημερίδα της Κυβερνήσεως (άρθρο 41 παρ. 1 του ν. 998/1979).

Επιτρέπεται υποβολή κατ' αυτής αίτησης ακύρωσης στο Σ.τ.Ε. μέσα σε προθεσμία εξήντα (60) ημερών, που αρχίζει από την επομένη της δημοσίευσης της (άρθρο 46 π.δ. 18/1989).

Από τις διατάξεις της απόφασης αυτής δεν προκαλείται δαπάνη σε βάρος του Κρατικού Προϋπολογισμού.

Η απόφαση αυτή να δημοσιευθεί στην Εφημερίδα της Κυβερνήσεως.


Λαμία, 8 Αυγούστου 2006

Ο Γενικός Γραμματέας Περιφέρειας
ΚΩΝΣΤΑΝΤΙΝΟΣ ΕΞΑΡΧΟΣ

ΤΟΠΟΓΡΑΦΙΚΟ ΔΙΑΓΡΑΜΜΑ

Δημόσιας αναδασωτέας έκτασης δημοτικού διαμερίσματος Γερακλίου του Δήμου Δομοκού που κηρύχθηκε με την αριθμ.2821/8-9-2000 απόφαση Γ.Γ.Π.Σ.Ε. της οποίας προτείνουμε άρση της αναδάσωσής της. Εμβαδόν έκτασης με στοιχεία Α-Β-Γ-Δ-Ε-Ζ= 1800 τμ

ΦΥΛΛΟ ΓΥΣ 5331/5

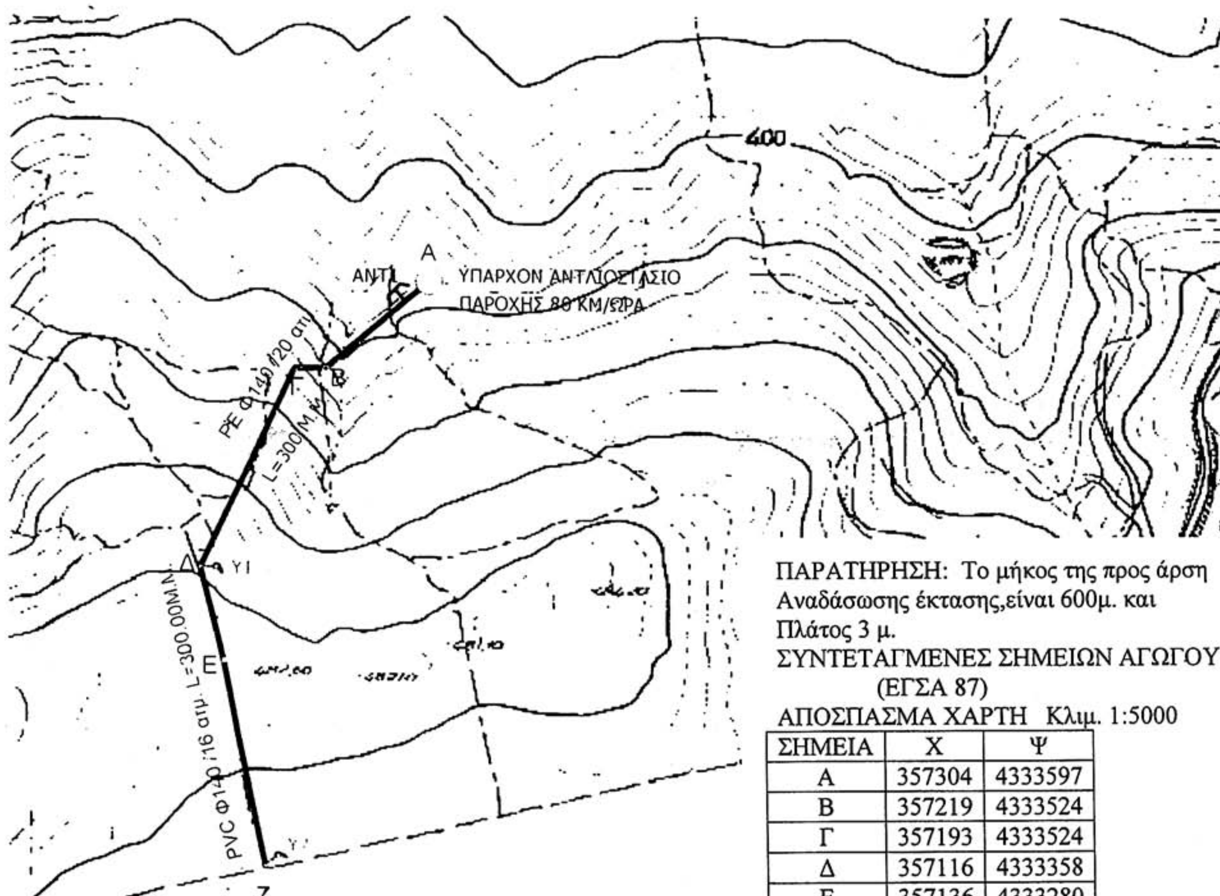

ΠΑΡΑΤΗΡΗΣΗ: Το μήκος της προς άρση Αναδάσωσης έκτασης,είναι 600μ. και Πλάτος 3 μ.

ΣΥΝΤΕΤΑΓΜΕΝΕΣ ΣΗΜΕΙΩΝ ΑΓΩΓΟΥ (ΕΓΣΑ 87)

ΑΠΟΣΠΑΣΜΑ ΧΑΡΤΗ Κλιμ. 1:5000

ΣΗΜΕΙΑ	Χ	Ψ
Α	357304	4333597
Β	357219	4333524
Γ	357193	4333524
Δ	357116	4333358
Ε	357136	4333280
Ζ	357172	4333109

ΕΘΝΙΚΟ ΤΥΠΟΓΡΑΦΕΙΟ
Για τεχνικούς λόγους στο σχεδιάγραμμα έγινε σμίκρυνση κατά ποσοστό 78%

Ανήκει στην αριθμ. 3456/2006
Απόφασή μας
Λαμία 8 / 8 /2006
Ο Γενικός Γραμματέας Π.Σ.Ε.
Κων/νος Έξαρχος

ΕΛΕΓΧΘΗΚΕ
Λαμία 3 / 7 /2006
Ο Δασάρχης
Κεναν..ίδης Νικόλαος
Δασολόγος με α΄ Βαθμ.

Λαμία 30 / 6 /2006
Οι συντάκτες
Ν.Χριστόπουλος
Ν. Αντωνίου

ΕΘΝΙΚΟ ΤΥΠΟΓΡΑΦΕΙΟ

ΕΦΗΜΕΡΙΔΑ ΤΗΣ ΚΥΒΕΡΝΗΣΕΩΣ

ΠΕΡΙΦΕΡΕΙΑΚΑ ΓΡΑΦΕΙΑ ΠΩΛΗΣΗΣ Φ.Ε.Κ.

ΘΕΣΣΑΛΟΝΙΚΗ - Βασ. Όλγας 227	**(2310) 423 956**	**ΛΑΡΙΣΑ** - Διοικητήριο	**(2410) 597449**
ΠΕΙΡΑΙΑΣ - Ευριπίδου 63	**(210) 413 5228**	**ΚΕΡΚΥΡΑ** - Σαμαρά 13	**(26610) 89 122**
ΠΑΤΡΑ - Κορίνθου 327	**(2610) 638 109**		**(26610) 89 105**
	(2610) 638 110	**ΗΡΑΚΛΕΙΟ** - Πεδιάδος 2	**(2810) 300 781**
ΙΩΑΝΝΙΝΑ - Διοικητήριο	**(26510) 87215**	**ΛΕΣΒΟΣ** - Πλ.Κωνσταντινουπόλεως 1	**(22510) 46 654**
ΚΟΜΟΤΗΝΗ - Δημοκρατίας 1	**(25310) 22 858**		**(22510) 47 533**

ΤΙΜΗ ΠΩΛΗΣΗΣ ΦΥΛΛΩΝ ΕΦΗΜΕΡΙΔΟΣ ΤΗΣ ΚΥΒΕΡΝΗΣΕΩΣ

Σε έντυπη μορφή:
- Για τα ΦΕΚ από 1 μέχρι 16 σελίδες σε 1 euro, προσαυξανόμενη κατά 0,20 euro για κάθε επιπλέον οκτασέλιδο ή μέρος αυτού.
- Για τα φωτοαντίγραφα ΦΕΚ σε 0,15 euro ανά σελίδα.

Σε μορφή CD:

Τεύχος	Περίοδος	EURO	Τεύχος	Περίοδος	EURO
Α΄	Ετήσιο	150	Αναπτυξιακών Πράξεων	Ετήσιο	50
Α	3μηνιαίο	40	Ν.Π.Δ.Δ.	Ετήσιο	50
Α΄	Μηνιαίο	15	Παράρτημα	Ετήσιο	50
Β’	Ετήσιο	300	Εμπορικής και Βιομηχανικής Ιδιοκτησίας	Ετήσιο	100
Β΄	3μηνιαίο	80	Ανωτάτου Ειδικού Δικαστηρίου	Ετήσιο	5
Β΄	Μηνιαίο	30	Διακηρύξεων Δημοσίων Συμβάσεων	Ετήσιο	200
Γ΄	Ετήσιο	50	Διακηρύξεων Δημοσίων Συμβάσεων	Εβδομαδιαίο	5
Δ΄	Ετήσιο	220	Α.Ε. & Ε.Π.Ε	Μηνιαίο	100
Δ΄	3μηνιαίο	60			

- Η τιμή πώλησης μεμονωμένων Φ.Ε.Κ σε μορφή cd-rom από εκείνα που διατίθενται σε ηλεκτρονική μορφή και μέχρι 100 σελίδες σε 5 euro προσαυξανόμενη κατά 1 euro ανά 50 σελίδες.
- Η τιμή πώλησης σε μορφή cd-rom δημοσιευμάτων μιας εταιρείας στο τεύχος Α.Ε. και Ε.Π.Ε. σε 5 euro ανά έτος.

ΠΑΡΑΓΓΕΛΙΑ ΚΑΙ ΑΠΟΣΤΟΛΗ Φ.Ε.Κ. : τηλεφωνικά : 210 - 4071010, fax : 210 - 4071010 internet : http://www.et.gr.

ΕΤΗΣΙΕΣ ΣΥΝΔΡΟΜΕΣ Φ.Ε.Κ.

	Σε έντυπη μορφή	Από το Internet
Α΄ (Νόμοι, Π.Δ., Συμβάσεις κτλ.)	225 €	190 €
Β΄ (Υπουργικές αποφάσεις κτλ.)	320 €	225 €
Γ΄ (Διορισμοί, απολύσεις κτλ. Δημ. Υπαλλήλων)	65 €	ΔΩΡΕΑΝ
Δ΄ (Απαλλοτριώσεις, πολεοδομία κτλ.)	320 €	160 €
Αναπτυξιακών Πράξεων και Συμβάσεων (Τ.Α.Π.Σ.)	160 €	95 €
Ν.Π.Δ.Δ. (Διορισμοί κτλ. προσωπικού Ν.Π.Δ.Δ.)	65 €	ΔΩΡΕΑΝ
Παράρτημα (Προκηρύξεις θέσεων ΔΕΠ κτλ.)	33 €	ΔΩΡΕΑΝ
Δελτίο Εμπορικής και Βιομ/κής Ιδιοκτησίας (Δ.Ε.Β.Ι.)	65 €	33 €
Ανωτάτου Ειδικού Δικαστηρίου (Α.Ε.Δ.)	10 €	ΔΩΡΕΑΝ
Ανωνύμων Εταιρειών & Ε.Π.Ε.	2.250 €	645 €
Διακηρύξεων Δημοσίων Συμβάσεων (Δ.Δ.Σ.)	225 €	95 €
Πρώτο (Α΄), Δεύτερο (Β΄) και Τέταρτο (Δ΄)	–	450 €

- Το τεύχος του ΑΣΕΠ (έντυπη μορφή) θα αποστέλλεται σε συνδρομητές με την επιβάρυνση των 70 euro, ποσό το οποίο αφορά ταχυδρομικά έξοδα.
- Για την παροχή δικαιώματος ηλεκτρονικής πρόσβασης σε Φ.Ε.Κ. προηγουμένων ετών και συγκεκριμένα στα τεύχη Α΄, Β΄, Δ΄, Αναπτυξιακών Πράξεων & Συμβάσεων, Δελτίο Εμπορικής και Βιομηχανικής Ιδιοκτησίας Διακηρύξεων, Δημοσίων Συμβάσεων και Α.Ε. & Ε.Π.Ε., η τιμή προσαυξάνεται πέραν του ποσού της ετήσιας συνδρομής έτους 2006, κατά 40 euro ανά έτος παλαιότητας και ανά τεύχος.

* Οι συνδρομές του εσωτερικού προπληρώνονται στις ΔΟΥ (το ποσό συνδρομής καταβάλλεται στον κωδικό αριθμό εσόδων ΚΑΕ 2531 και το ποσό υπέρ ΤΑΠΕΤ (5% του ποσού της συνδρομής) στον κωδικό αριθμό εσόδων ΚΑΕ 3512).Το πρωτότυπο αποδεικτικό είσπραξης (διπλότυπο) θα πρέπει να αποστέλλεται ή να κατατίθεται στην αρμόδια Υπηρεσία του Εθνικού Τυπογραφείου.
* Η πληρωμή του υπέρ ΤΑΠΕΤ ποσοστού που αντιστοιχεί σε συνδρομές, εισπράττεται και από τις ΔΟΥ.
* Οι συνδρομητές του εξωτερικού έχουν τη δυνατότητα λήψης των δημοσιευμάτων μέσω internet, με την καταβολή των αντίστοιχων ποσών συνδρομής και ΤΑΠΕΤ .
* Οι Νομαρχιακές Αυτοδιοικήσεις, οι Δήμοι, οι Κοινότητες ως και οι επιχειρήσεις αυτών πληρώνουν το μισό χρηματικό ποσό της συνδρομής και ολόκληρο το ποσό υπέρ του ΤΑΠΕΤ.
* Η συνδρομή ισχύει για ένα ημερολογιακό έτος. Δεν εγγράφονται συνδρομητές για μικρότερο χρονικό διάστημα.
* Η εγγραφή ή ανανέωση της συνδρομής πραγματοποιείται το αργότερο μέχρι την 31ην Δεκεμβρίου κάθε έτους.
* Αντίγραφα διπλοτύπων, ταχυδρομικές επιταγές και χρηματικά γραμμάτια δεν γίνονται δεκτά.

Πληροφορίες Α.Ε. - Ε.Π.Ε. και λοιπών Φ.Ε.Κ.: 210 527 9000
Φωτοαντίγραφα παλαιών ΦΕΚ - ΒΙΒΛΙΟΘΗΚΗ - ΜΑΡΝΗ 8 - Τηλ. (210)8220885 - 8222924
Δωρεάν διάθεση τεύχους Προκηρύξεων ΑΣΕΠ αποκλειστικά από Μάρνη 8 & Περιφερειακά Γραφεία
Δωρεάν ανάγνωση δημοσιευμάτων τεύχους Α΄ από την ιστοσελίδα του Εθνικού Τυπογραφείου

Οι υπηρεσίες εξυπηρέτησης των πολιτών λειτουργούν καθημερινά από 08.00΄ έως 13.00΄



ΑΠΟ ΤΟ ΕΘΝΙΚΟ ΤΥΠΟΓΡΑΦΕΙΟ
ΚΑΠΟΔΙΣΤΡΙΟΥ 34 * ΑΘΗΝΑ 104 32 * ΤΗΛ. 210 52 79 000 * FAX 210 52 21 004
ΗΛΕΚΤΡΟΝΙΚΗ ΔΙΕΥΘΥΝΣΗ: http://www.et.gr – e-mail: webmaster@et.gr